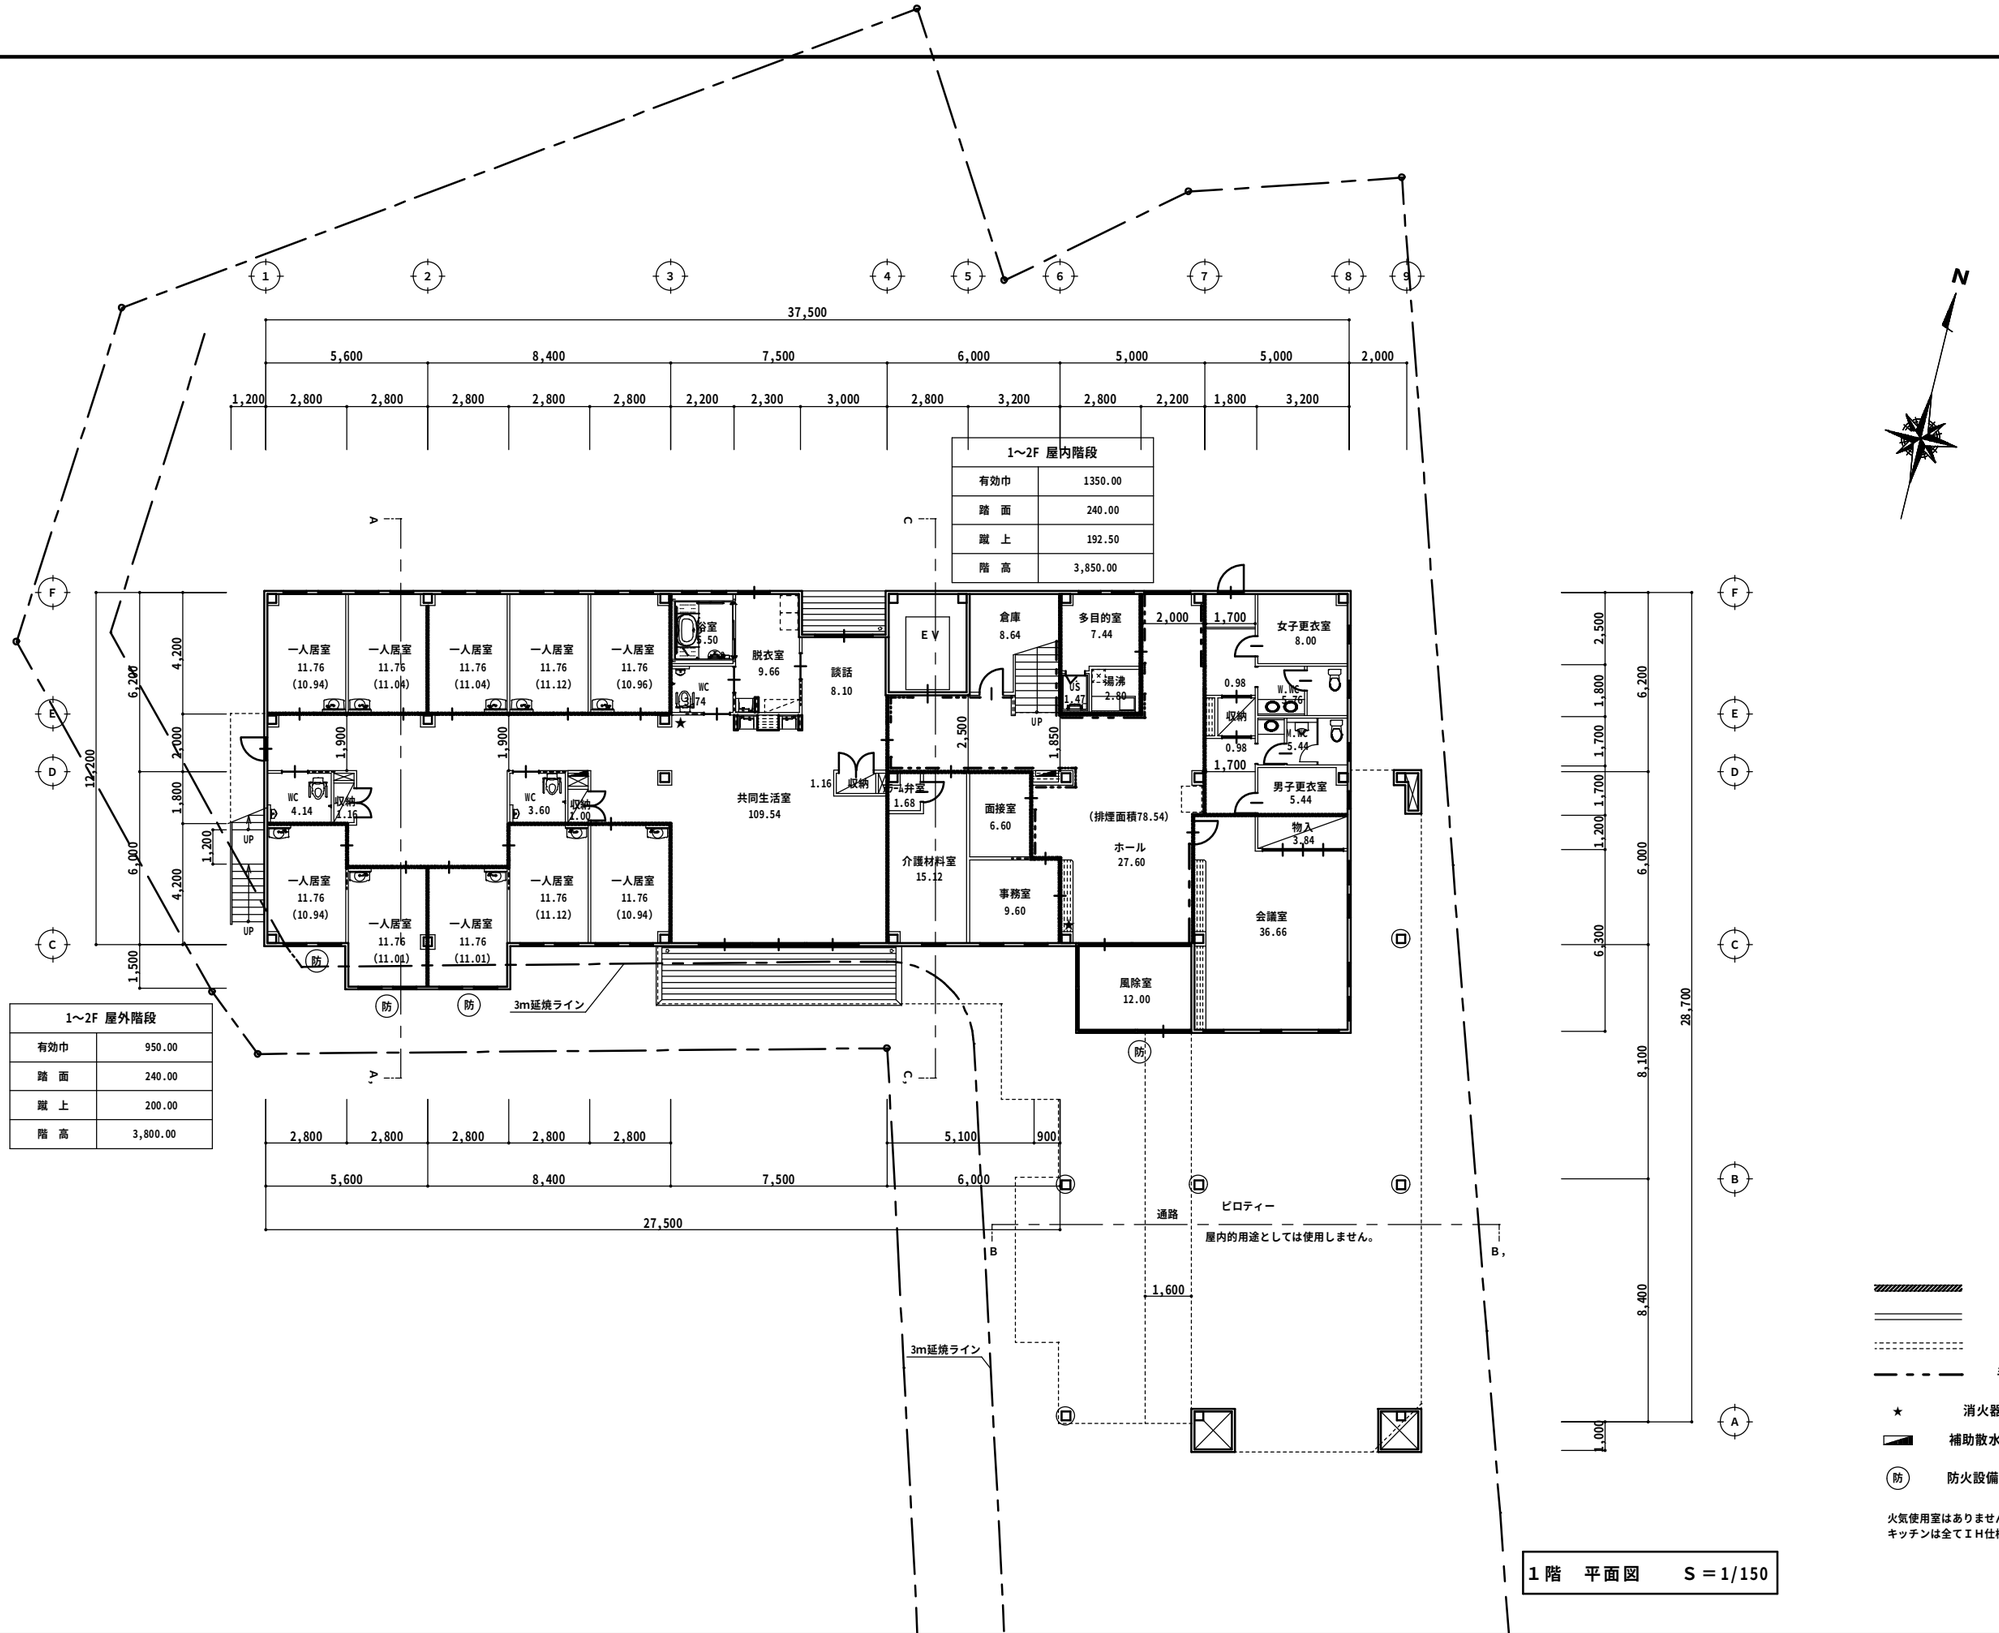

１階　平面図　　Ｓ＝1/150

特記	工事名	社会福祉法人　一誠福祉会　特別養護老人ホーム　斯楽荘（仮称）　建設工事	校閲	主査	設計	25 年 8 月 日	竹尾建築設計事務所 TAKEO Architects & Associates	NO.
	図面名	１階　平面図						A -13

愛知県知事登録(い) 第1069号/一級建築士登録 第183016号
代表取締役 竹尾 誠
豊橋市平川南町91-2 〒440-0035 TEL0532-62-1331(代) FAX0532-62-1332
浜松事務所/浜松市流通元町13 TEL053-422-3628(代)